

Agenzia del Territorio
CATASTO FABBRICATI
Ufficio Provinciale di
Cuneo

Dichiarazione protocollo n. CN0340350 del 18/11/2004
Planimetria di u.i.u. in Comune di Clavesana


civ.

Prov. Mondovì'


N. 346

Scheda n. 1	Scala 1:200
-------------	-------------


PIANTA PIANO INTERRATO

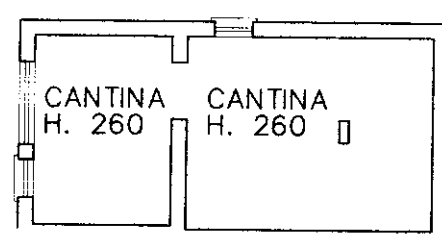

PIANTA PLANO TERRA

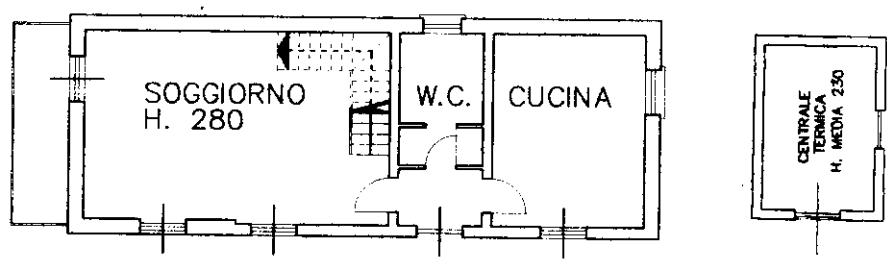

PIANTA PIANO PRIMO

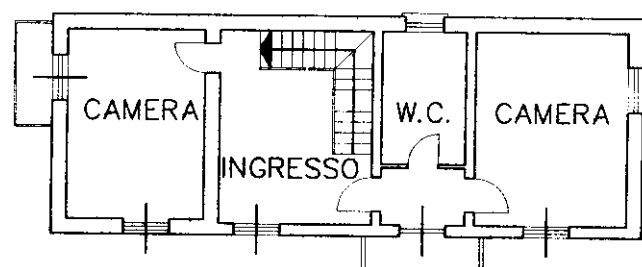

10 metri

Ultima planimetria in atti

Agenzia del Territorio
CATASTO FABBRICATI
Ufficio Provinciale di
Cuneo

Dichiarazione protocollo n. CN0340350 del 18/11/2004
Planimetria di u.i.u. in Comune di Clavesana

Fraz. S. Martino

civ.

Identificativi Catastali:

Sezione:
Foglio: 16
Particella: 481
Subalterno: 1


Compilata da:
Bracco Giovanni

Iscritto all'albo:
Geometri

Prov. Mondovì'

N. 346

Scheda n. 2	Scala 1:500
-------------	-------------

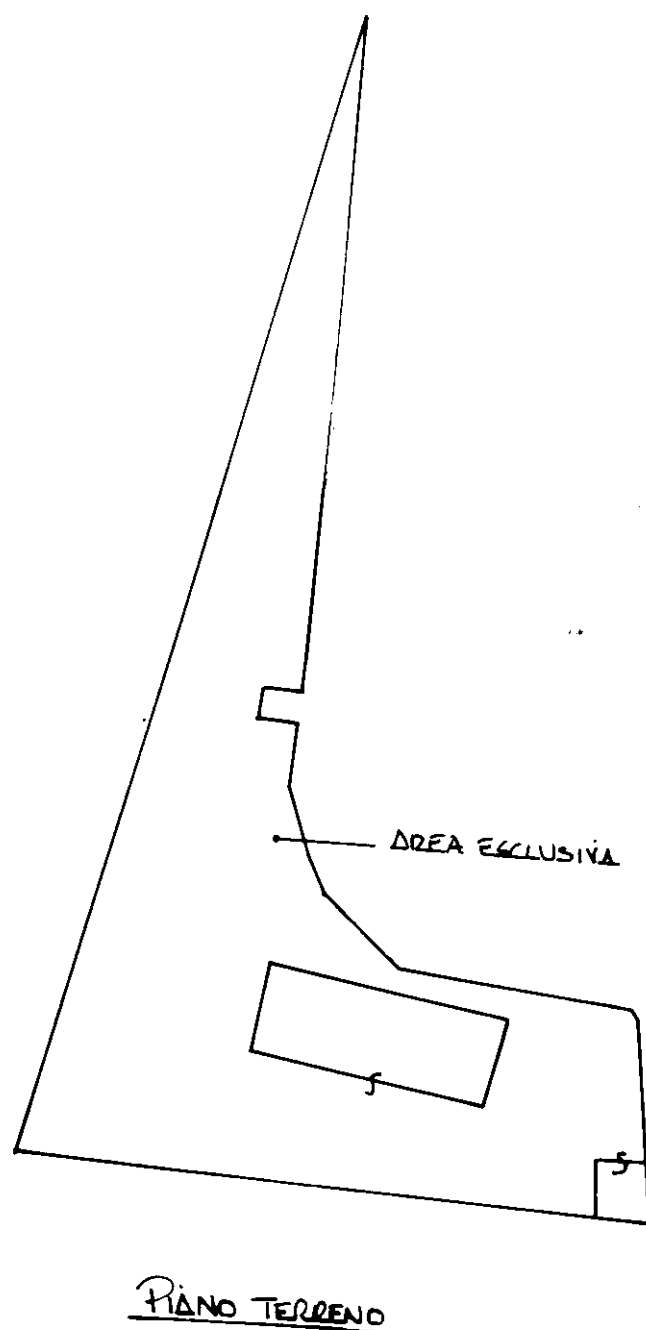

10 metri