


Agenzia del Territorio  
CATASTO FABBRICATI  
Ufficio Provinciale di  
Cuneo

|   |                                                                                            |
|---|--------------------------------------------------------------------------------------------|
| Dichiarazione protocollo n. CN0270437 del 16/06/2011<br>Planimetria di u.i.u. in Comune di Clavesana<br>Borgata San Martino civ. |                                                                                            |
| Identificativi Catastali:<br>Sezione:<br>Foglio: 16<br>Particella: 522<br>Subalterno: 1                                          | Compilata da:<br>Bracco Giovanni<br>Iscritto all'albo:<br>Geometri<br>Prov. Mondovì N. 346 |

Scheda n. 1      Scala 1:100

PIANO TERRENO

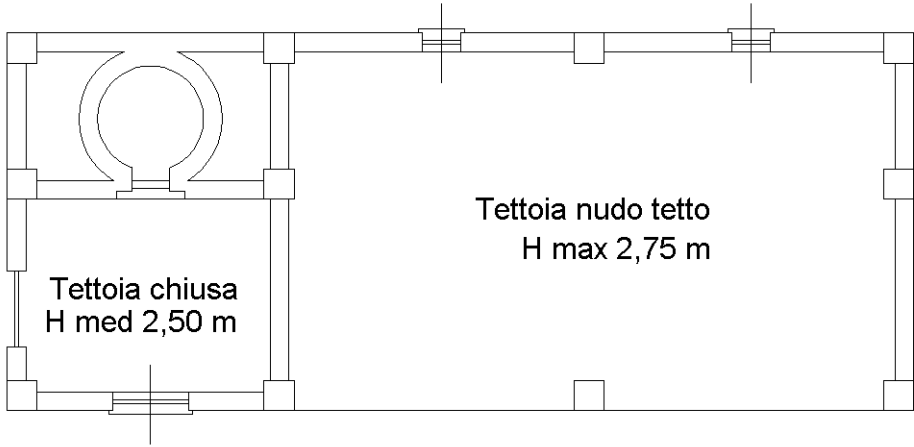

MAPPALE 523 A 4 LATI

